


**MODELE**

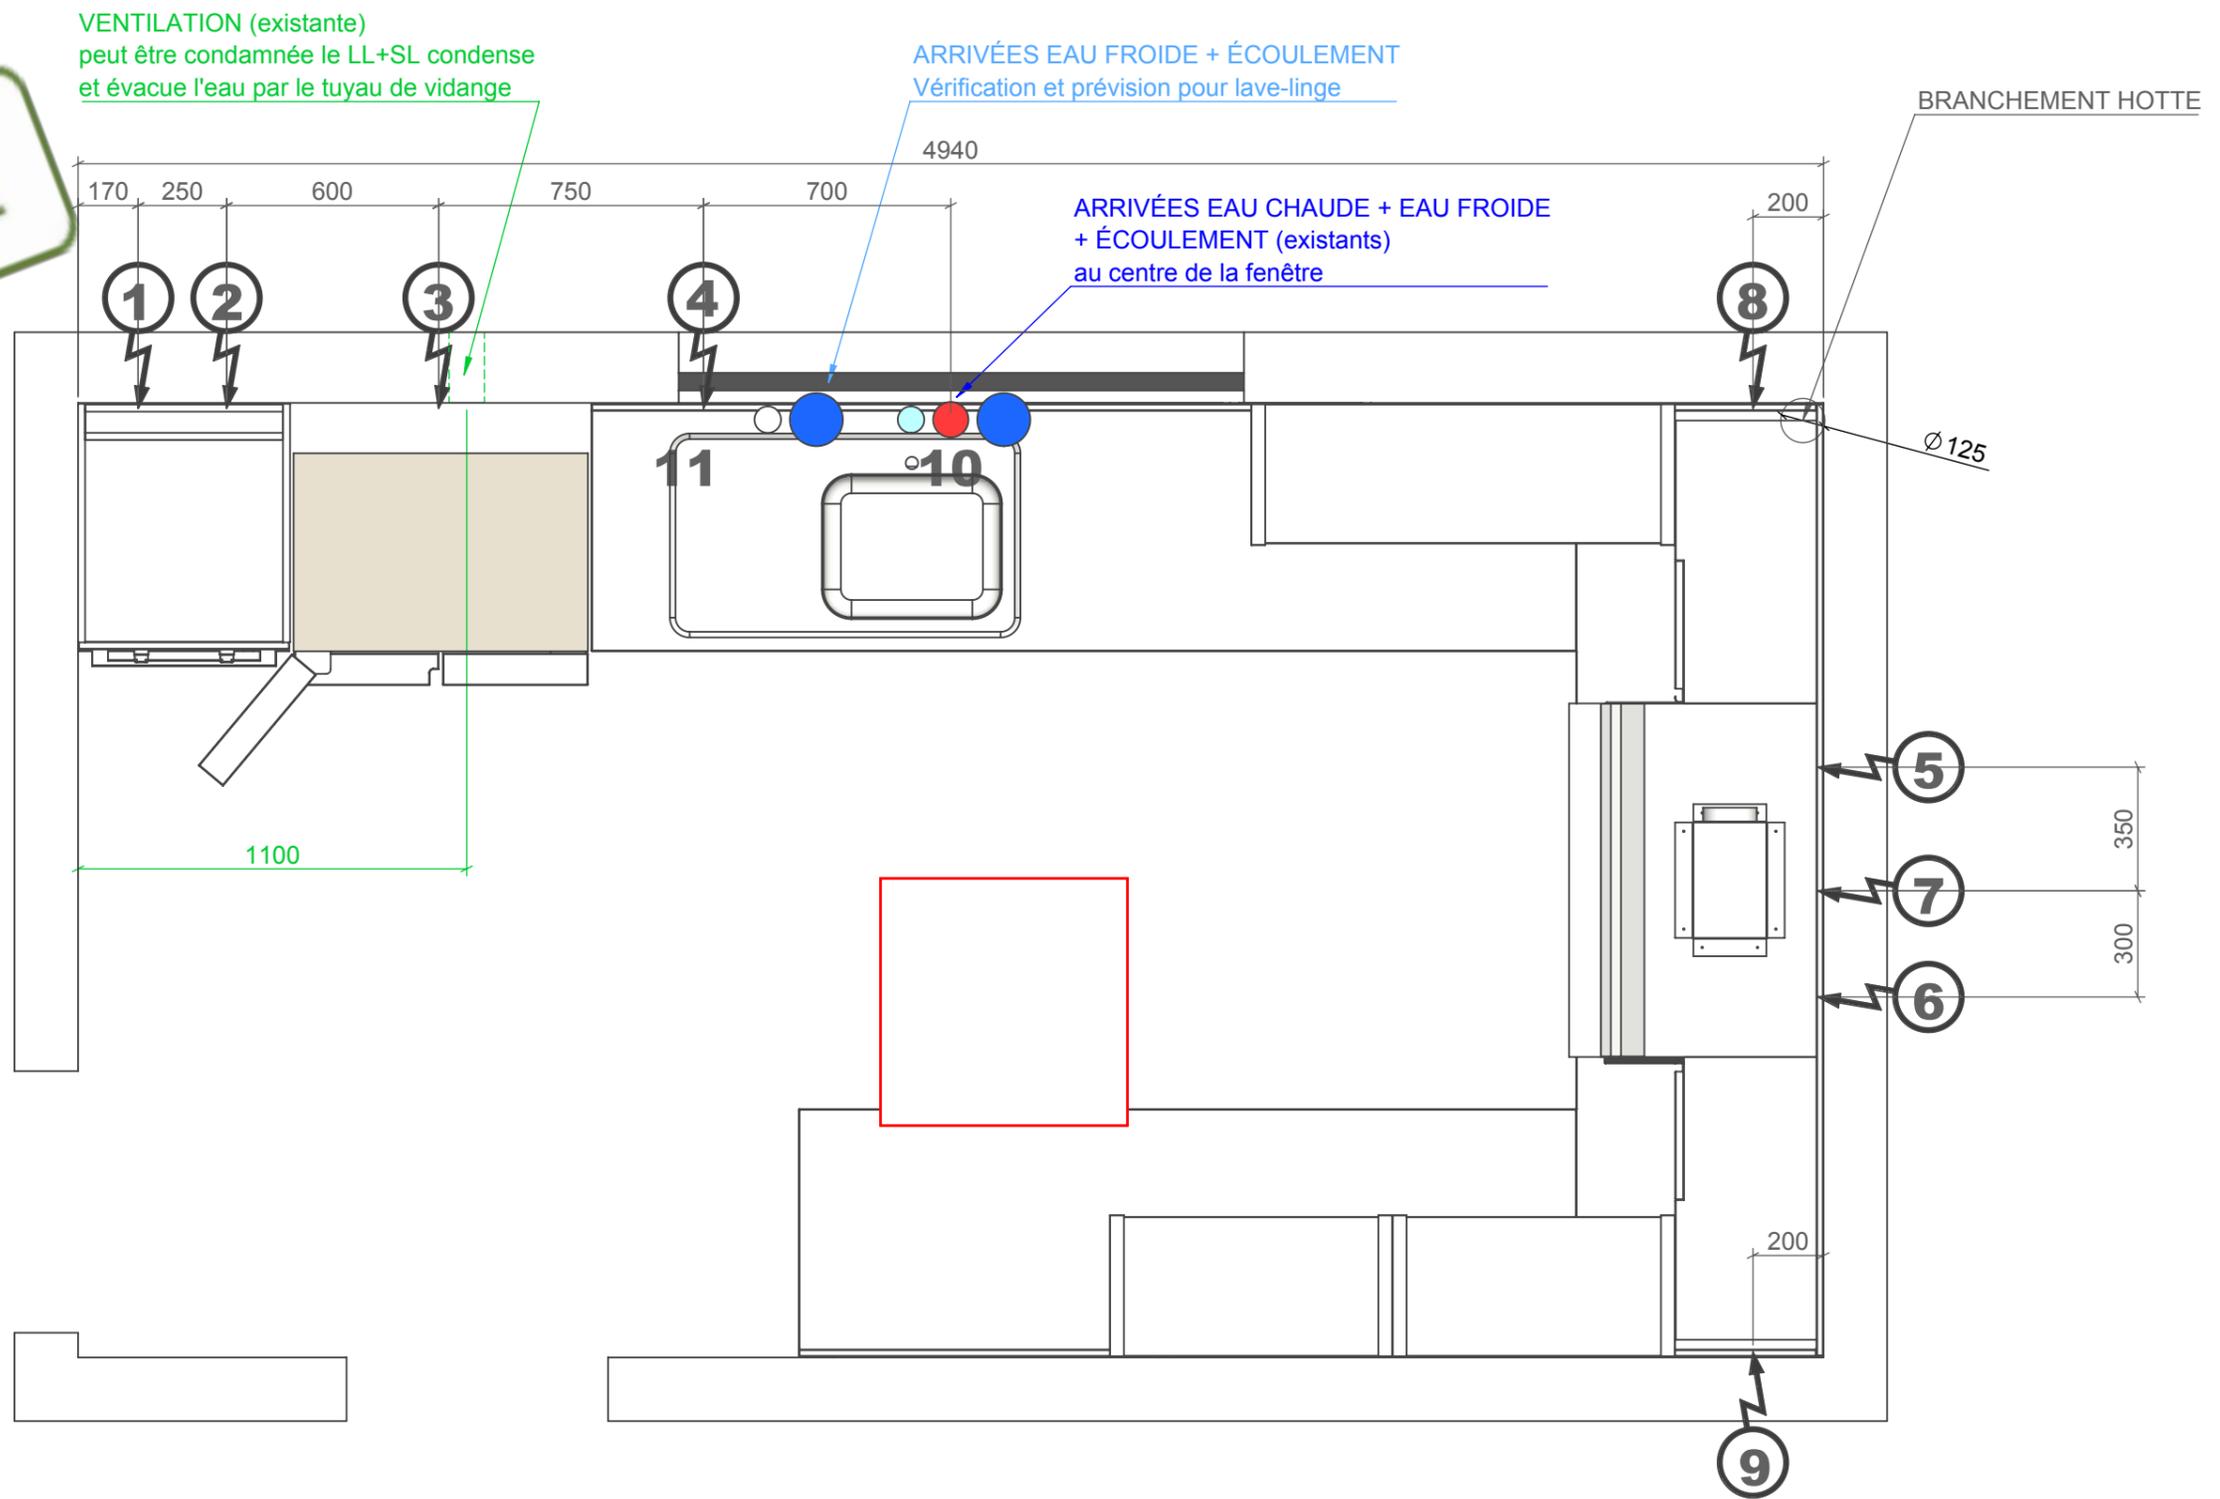


N°	COMPOSANT	HAUTEUR DU SOL	INTENSITÉ	PUISSANCE	DESCRIPTION
1	FOUR	1300mm	230V 50Hz - 16A	2450 W	PRISE
2	FOUR MICRO-ONDES	800mm	230V 50Hz - 16A	-	PRISE
3	RÉFRIGÉRATEUR	800mm	230V 50Hz - 16A	208 W	PRISE
4	LAVE-LINGE / SÈCHE-LINGE	400mm	230V 50Hz - 16A		PRISE
5	TABLE DE CUISSON	785mm	230V 50Hz - 16A		PRISE
6	GRILL TEPPANYAKI	785mm	230V 50Hz - 16A	2500 W	SORTIE DE CABLES
7	HOTTE	1685mm	230V 50Hz - 16A	300 W	CABLE EN ATTENTE (L=2000mm)
8	ALIMENTATION LEDS*	1700mm	230V 50Hz - 16A		CABLE EN ATTENTE (L=2000mm)
9	ALIMENTATION LEDS*	1700mm	230V 50Hz - 16A		CABLE EN ATTENTE (L=2000mm)
10	EC + EF + ÉCOULEMENT	existant			
11	EF + ÉCOULEMENT LL+SL	vérifier l'emplacement			


**ALIMENTATION LEDS\***  
pour l'instant non prévu dans le devis  
A mettre en place si vous souhaitez un éclairage sous les armoires.

Dessiné par :		IMPLANTATIONS TECHNIQUES	
Dessiné le :	Réf :	Échelle : 1/20	
	Client :	Format : A3	
			N°: 150-034-01E

MODELE

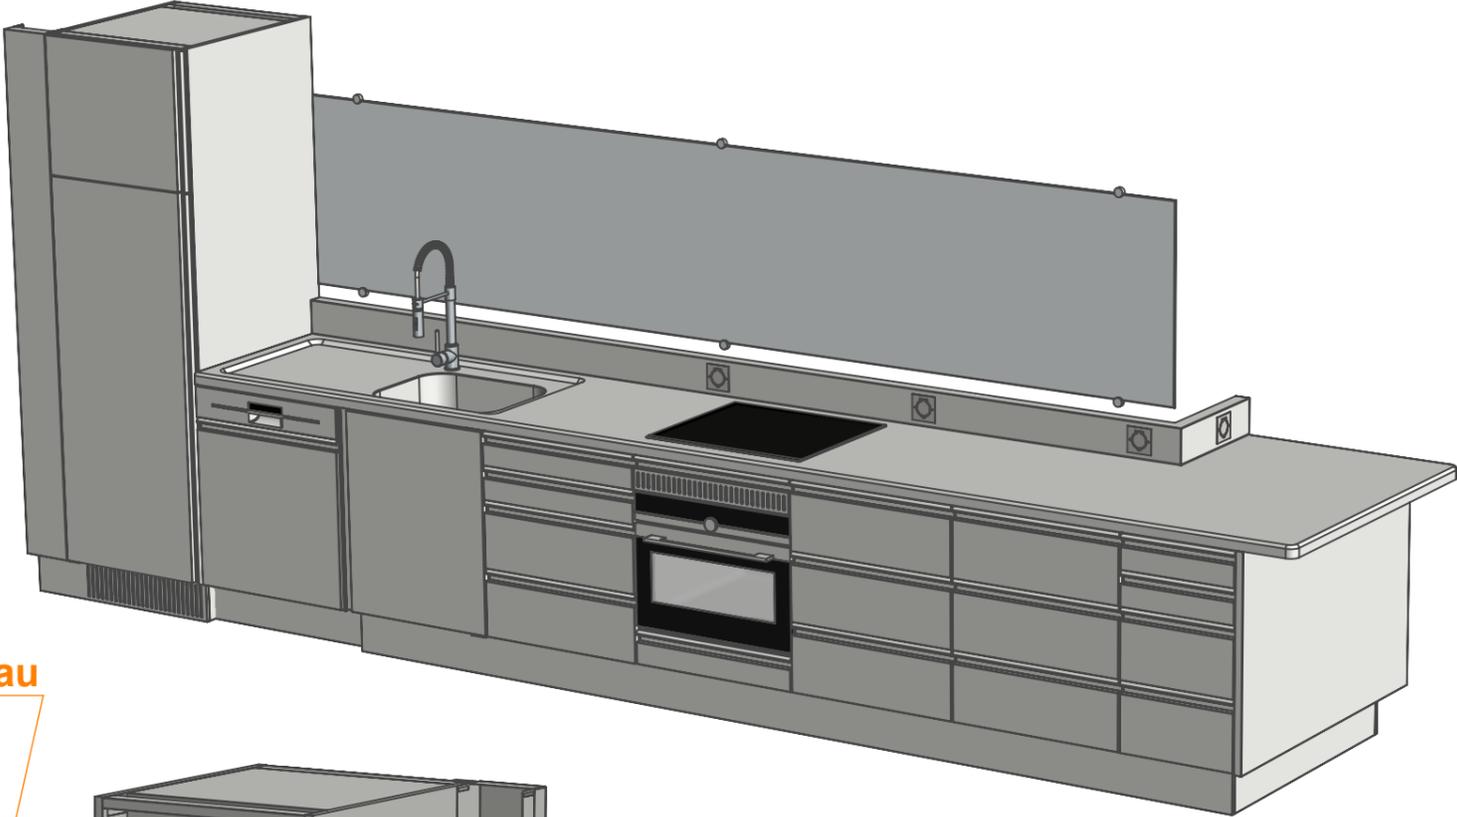

4 : 2 Cables en attente pour branchement prises bandeau

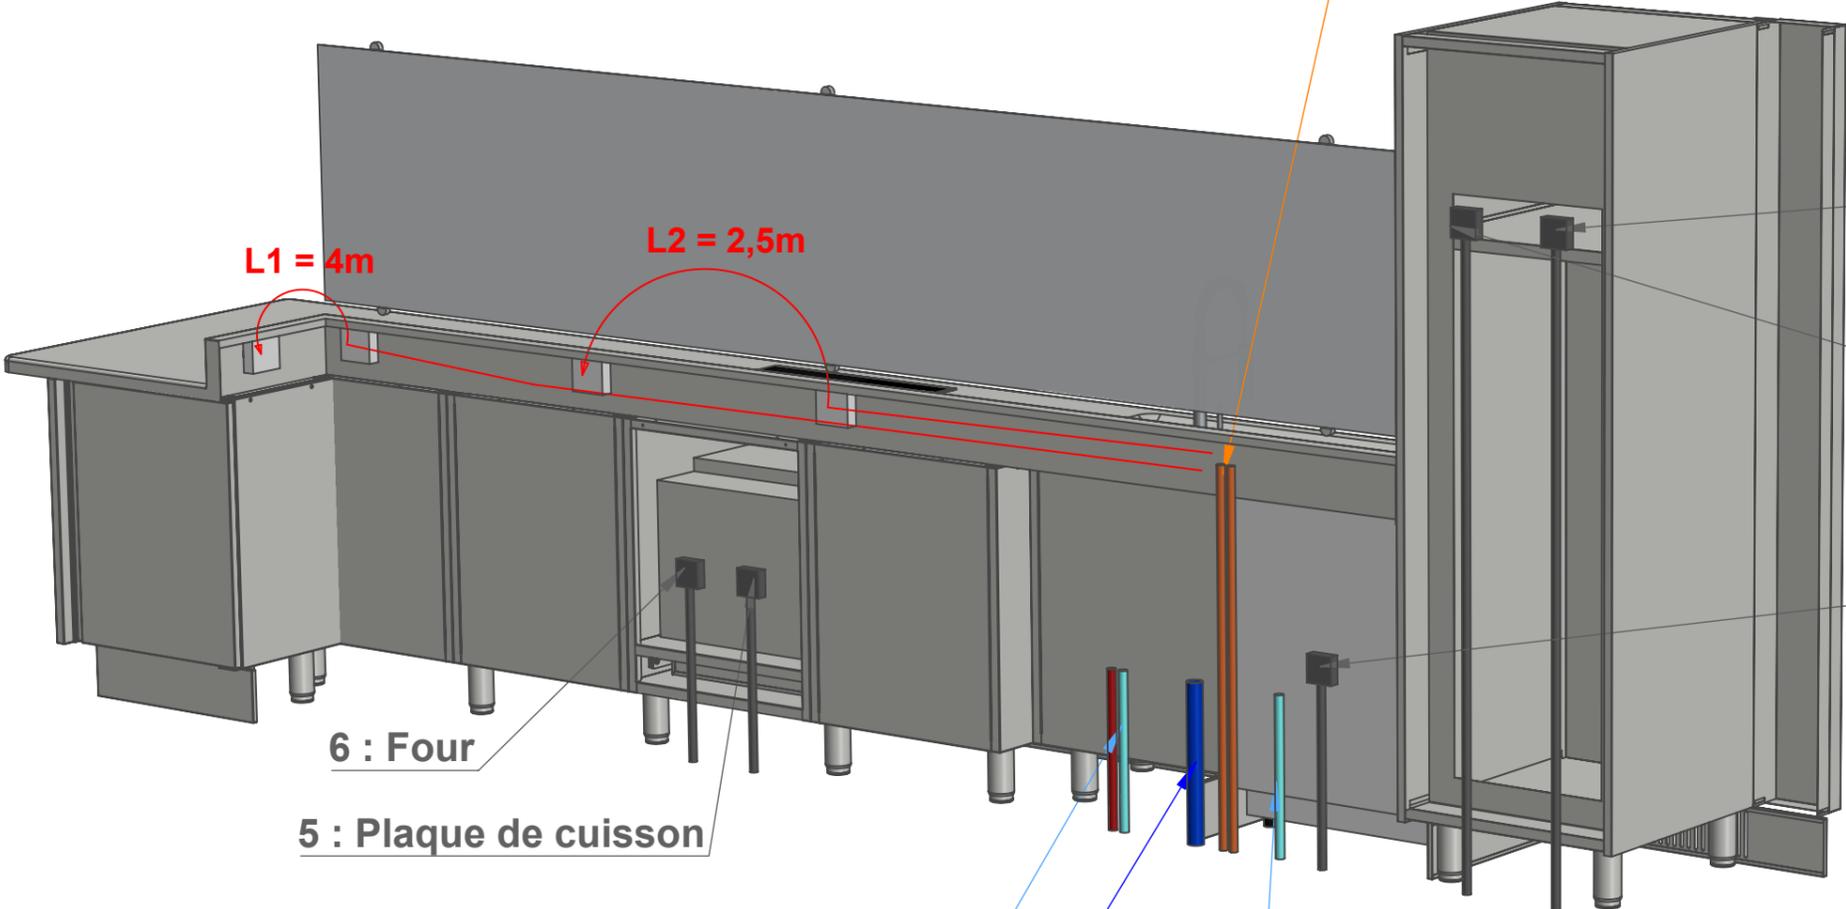

1 : Micro-ondes

2 : Réfrigérateur

3 : Lave-vaisselle

6 : Four

5 : Plaque de cuisson


8 : Alimentation eau chaude + eau froide pour évier

9 : écoulement double pour évier + LV



7 : Alimentation eau froide pour LV

Dessiné par :	<b>ALIMENTATIONS TECHNIQUES</b>	
Dessiné le :	Réf :	Échelle :
	Client :	Format : A3
		N°: 150-035-01E

MODELE

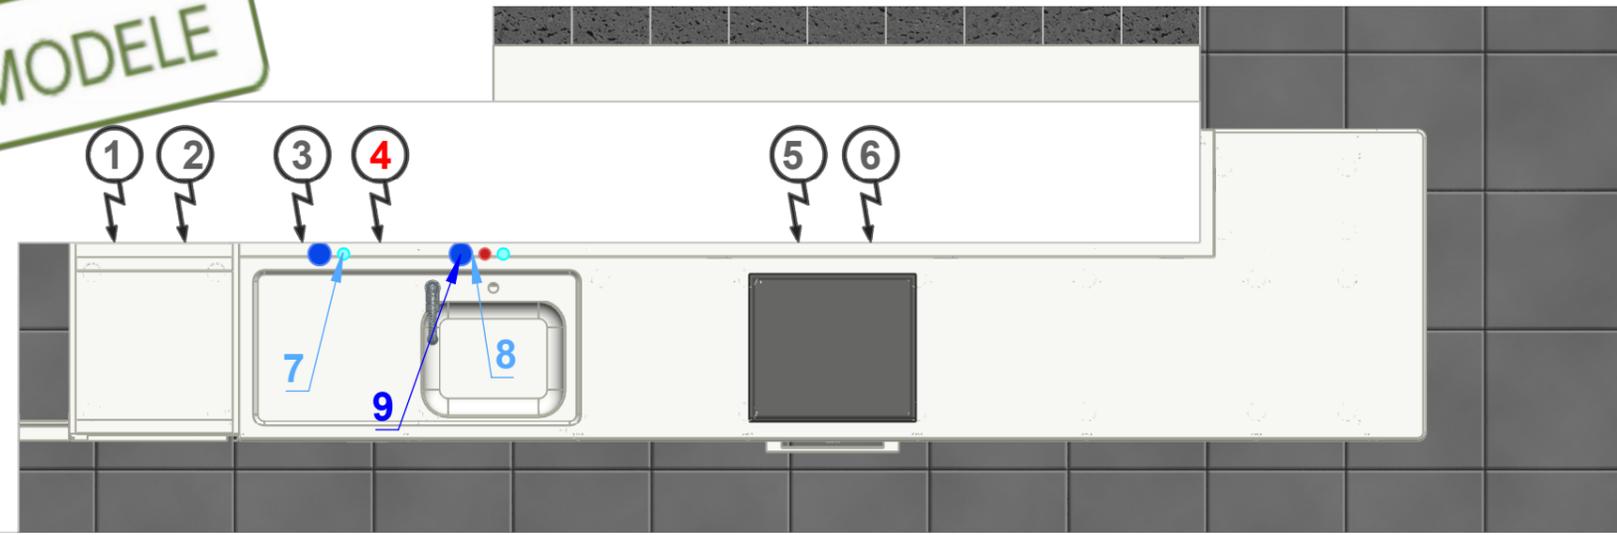

VUE DE DESSUS

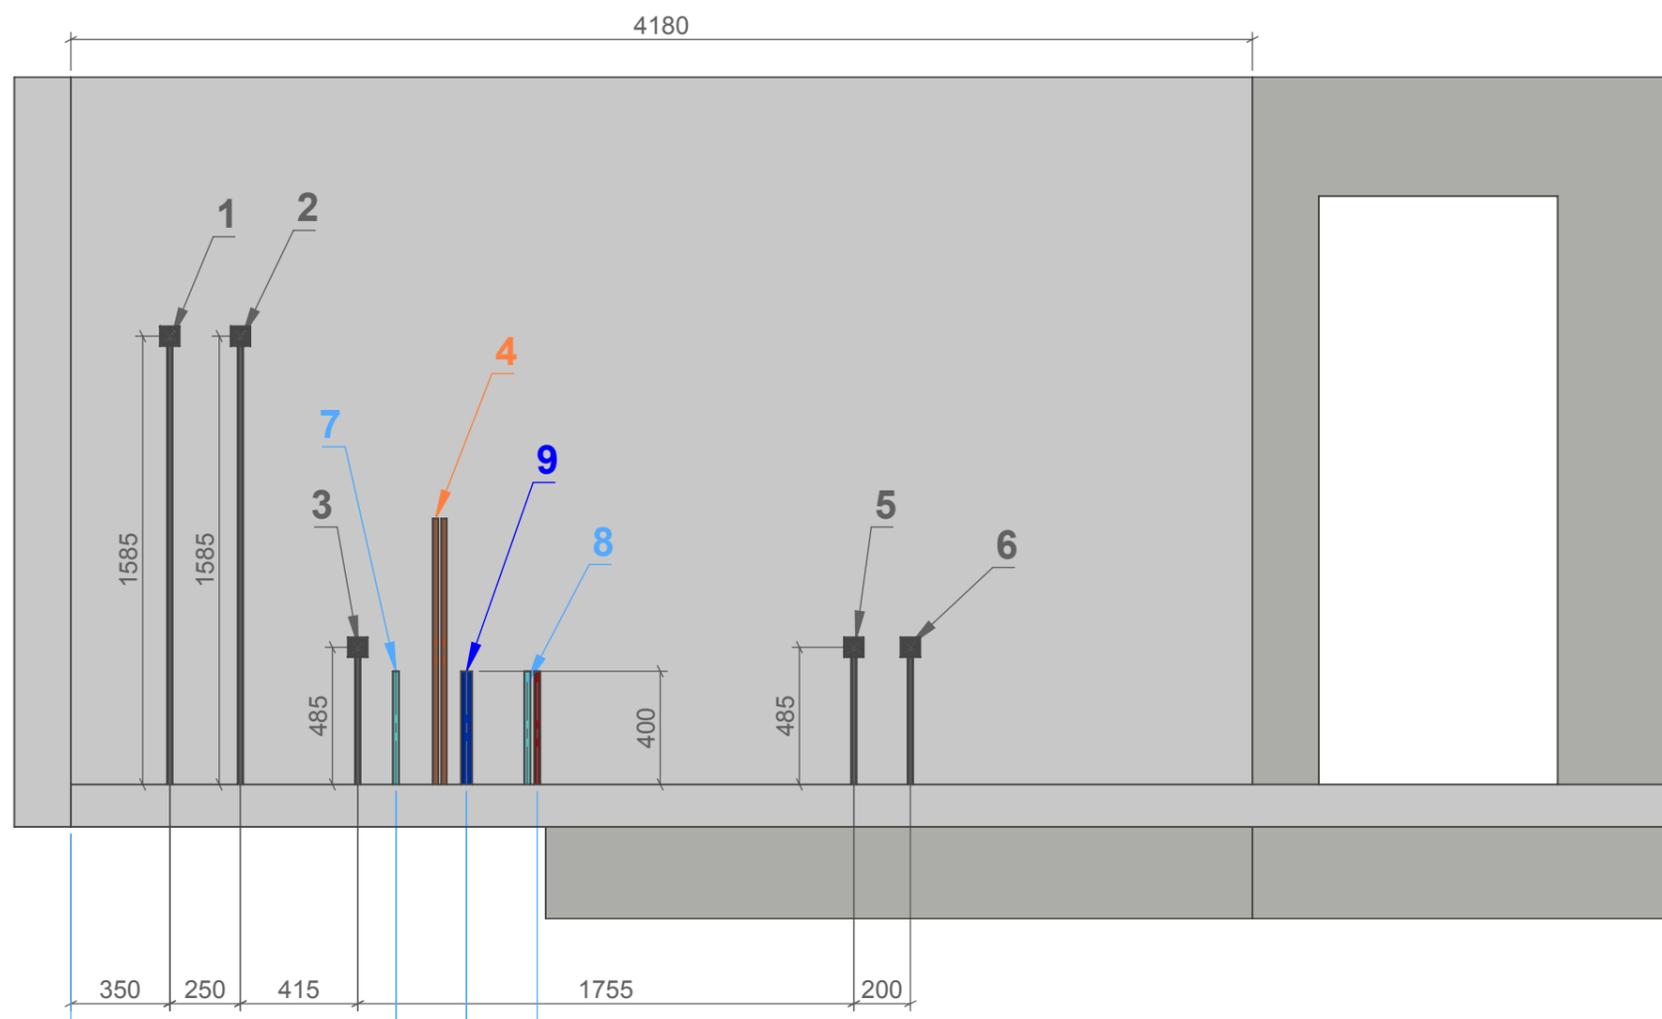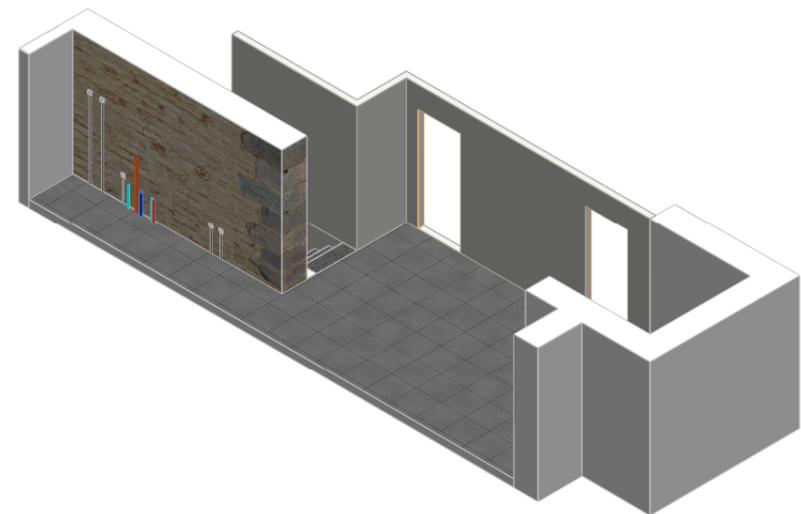

ÉLÉVATION (VUE DE FACE)



N°	COMPOSANT	DESCRIPTION
1	MICRO-ONDES	PRISE
2	RÉFRIGÉRATEUR	PRISE
3	LAVE-VAISSELLE	PRISE
4	ALIMENTATION PRISES BANDEAU	2 Cables en attente : L1 = 4m + L2 = 2,5m mini
5	TABLE DE CUISSON	PRISE
6	FOUR	PRISE
7	EF + ÉCOULEMENT	A prévoir pour le lave-vaisselle
8	EC + EF	ÉVIER
9	ÉCOULEMENT	A prévoir un écoulement double (évier + LV)

Dessiné par :	<b>IMPLANTATIONS TECHNIQUES</b>	
Dessiné le :	Réf :	Échelle : 1/25
	Client :	Format : A3
		N°: 150-039-02E


MODELE



VUE DE DESSUS  
Échelle 1:100

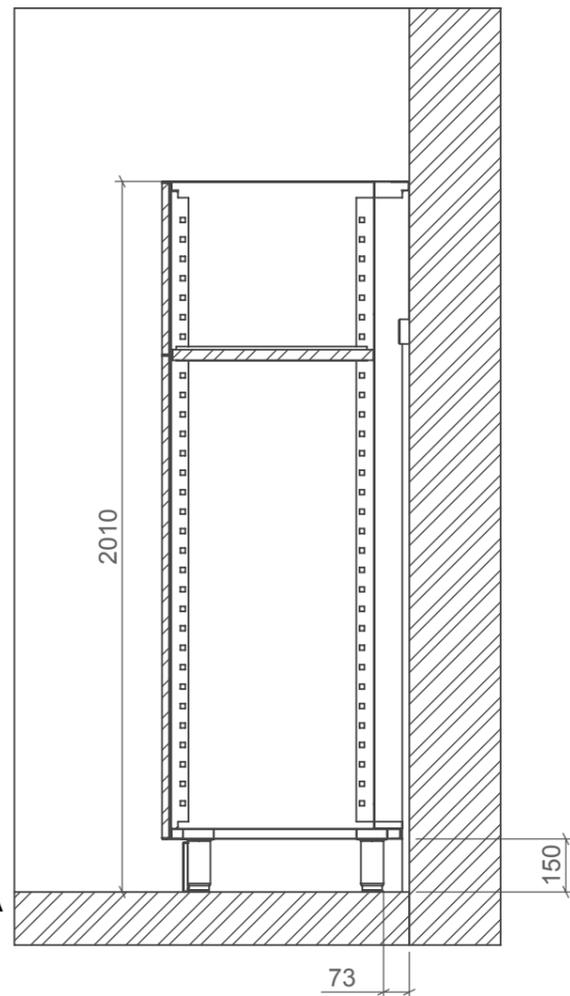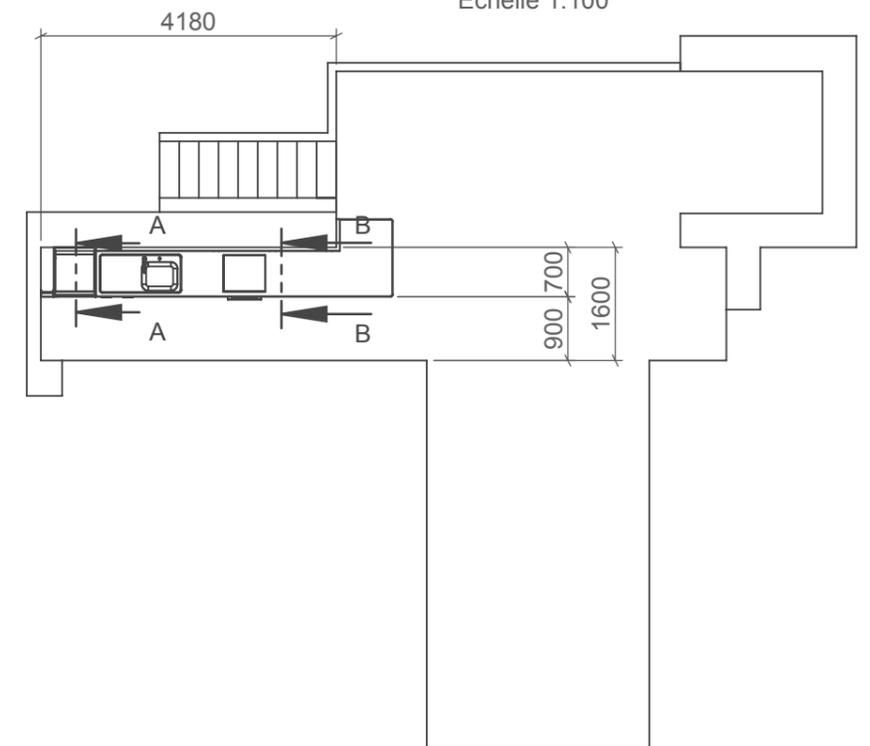

COUPE A-A  
ECHELLE 1 : 20

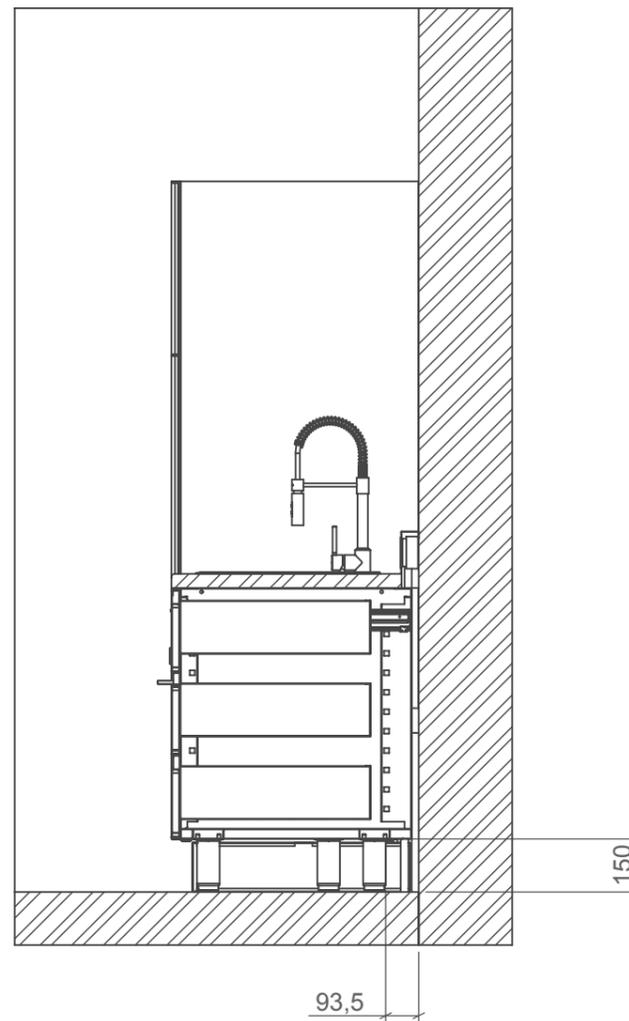

COUPE B-B  
ECHELLE 1 : 20

Dessiné par :	<b>IMPLANTATIONS TECHNIQUES</b>	
Dessiné le :	Réf :	Échelle : 1/25
	Client :	Format : A3
		N°: 150-039-02E