



# ELEMENTS BAS

MODELE

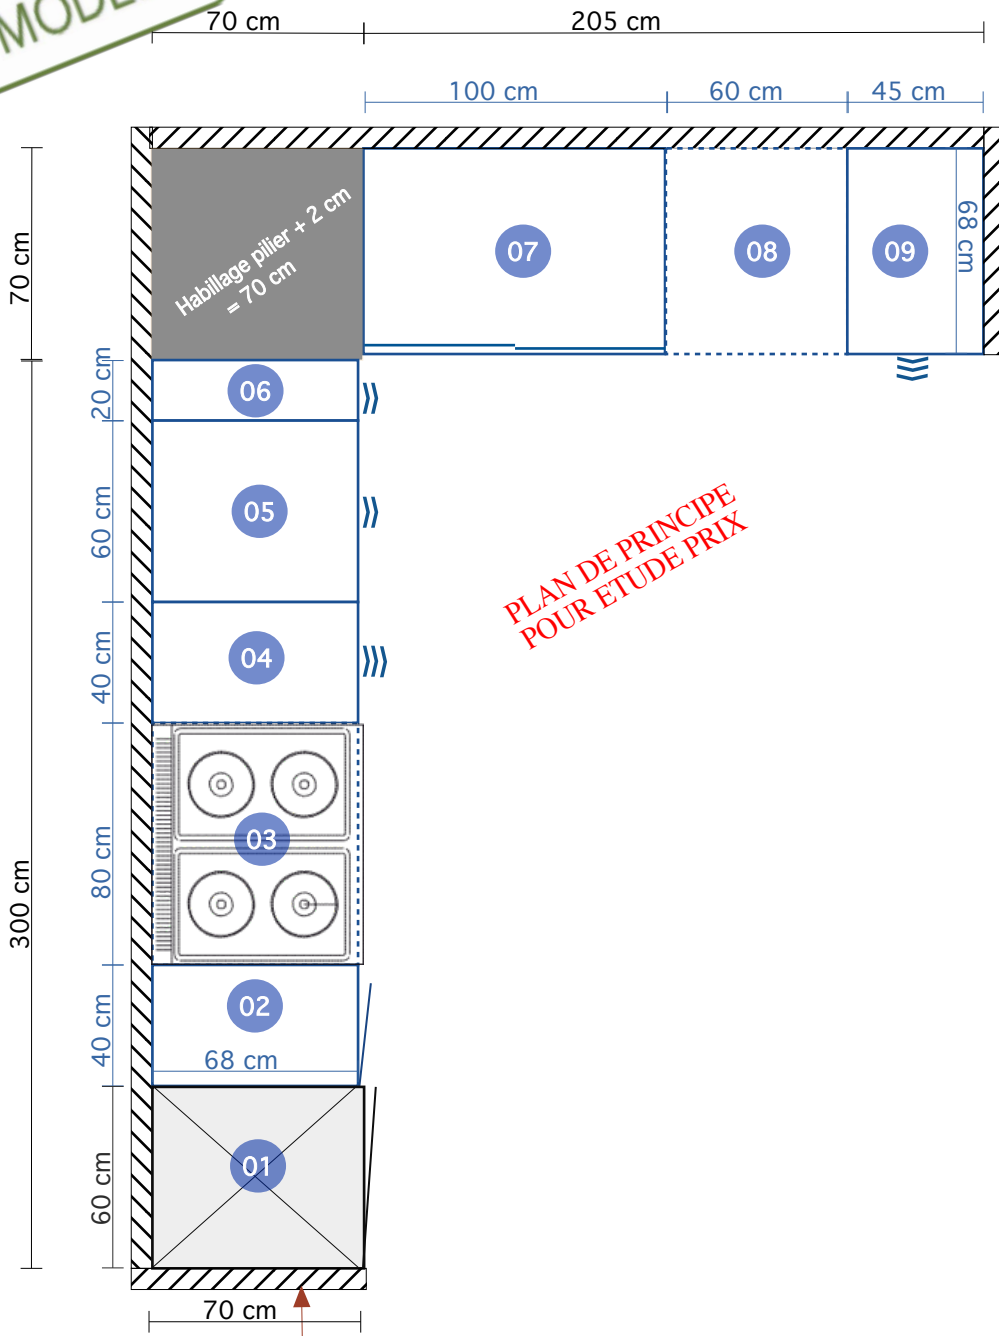


PLAN DE PRINCIPE  
POUR ETUDE PRIX


Si actuellement non existant, avons décalé de 2 cm pour rester au maximum sur des meubles dimensions standards

	Echelle : 1/25e
	<p>PROJET N°01</p> <p>Document non contractuel. Ces plans ne doivent pas être considérés comme des plans d'exécution. Propriété de CUISINEZINOX protégée par les articles L 111-1 du code de la Propriété Intellectuelle</p>

# PLANS DE TRAVAIL

MODELE

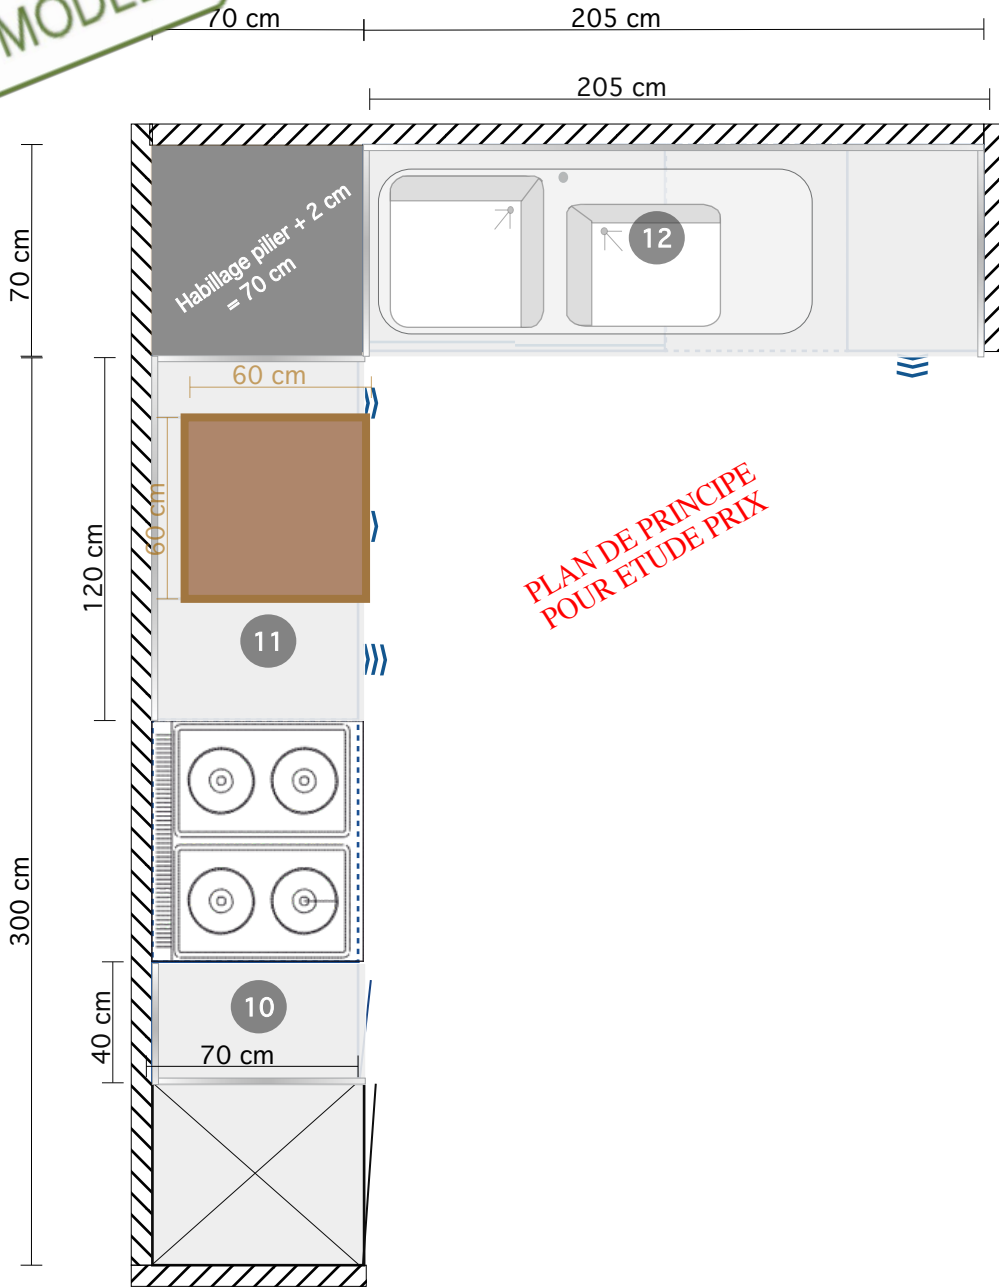


	Echelle : 1/25e
	PROJET N° 01


Document non contractuel. Ces plans ne doivent pas être considérés comme des plans d'exécution. Propriété de CUISINEZINOX protégée par les articles L 111-1 du code de la Propriété Intellectuelle

# ELEMENTS HAUTS

MODELE

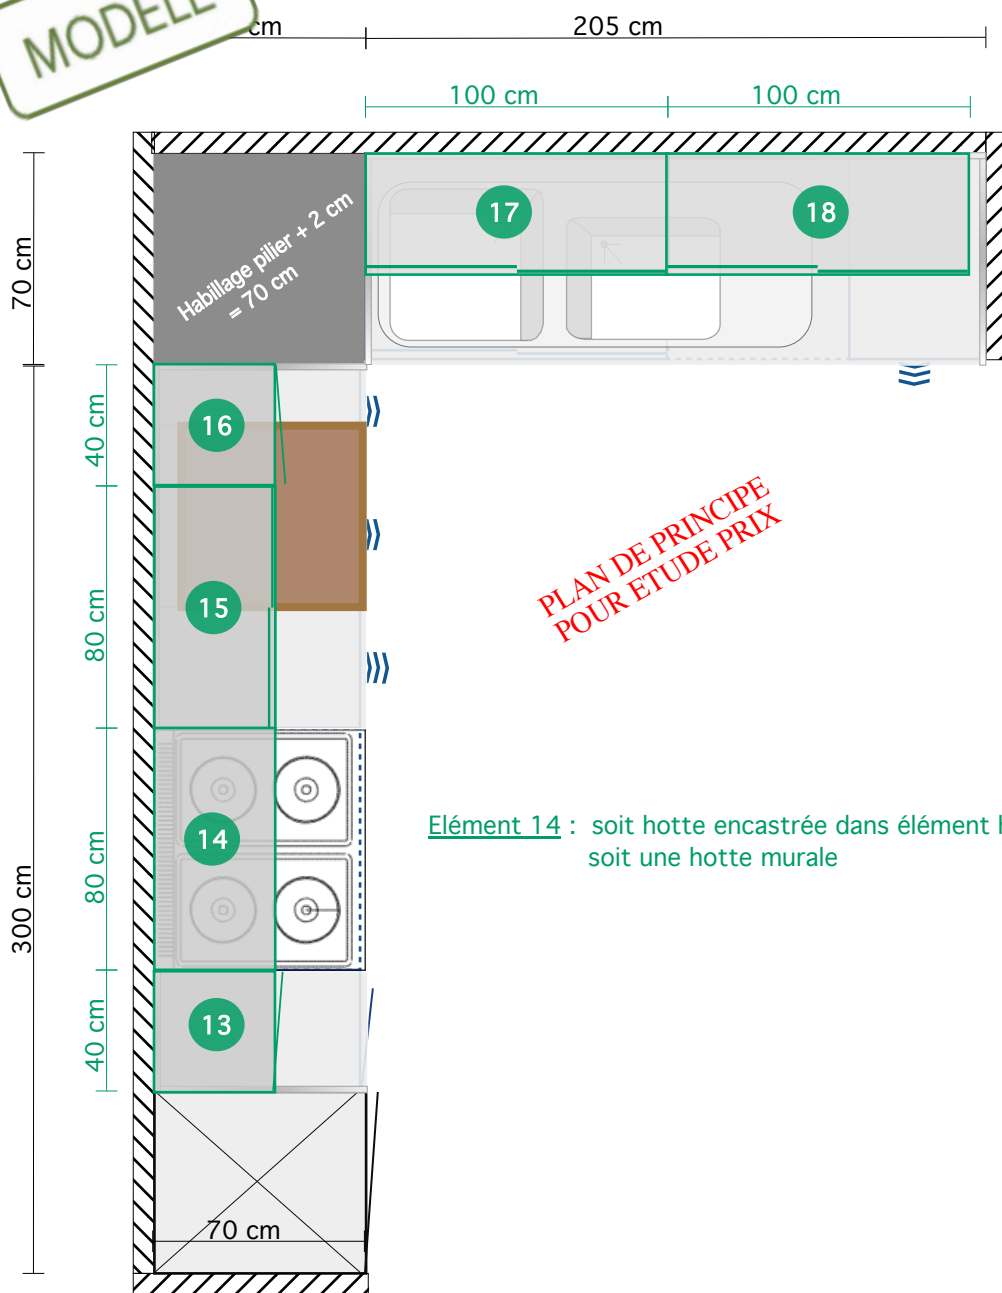

Élément 14 : soit hotte encastrée dans élément haut  
soit une hotte murale


	Echelle : 1/25e
	PROJET N° 01

Document non contractuel. Ces plans ne doivent pas être considérés comme des plans d'exécution. Propriété de CUISINEZINOX protégée par les articles L.111-1 du code de la Propriété Intellectuelle


Le délai de fabrication court à réception des plans validés, signés et retournés par mail ou fax avec la mention Bon Pour Accord.

MODELE


VUE DE CÔTÉ

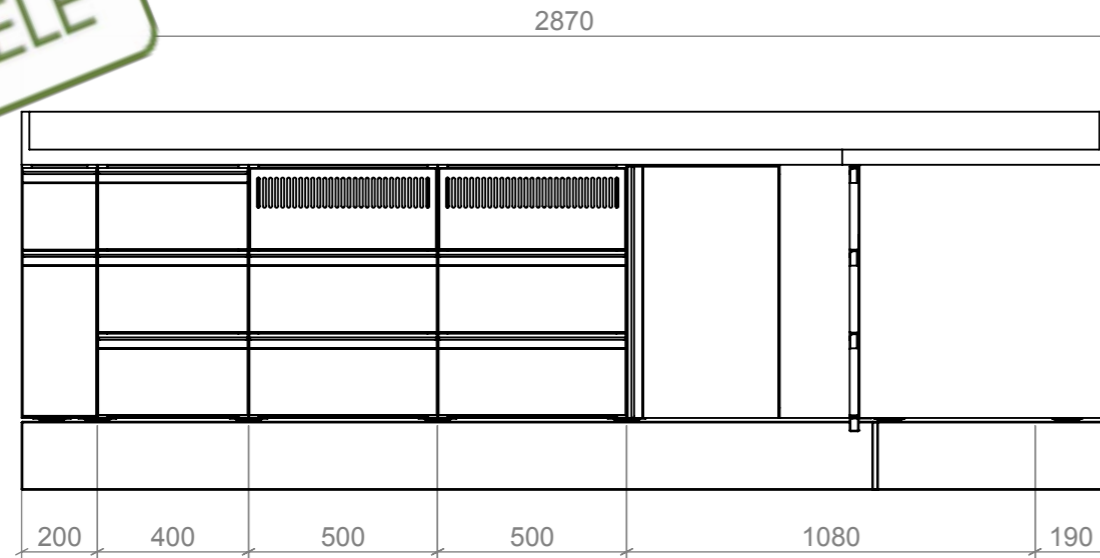

VUE DE FACE

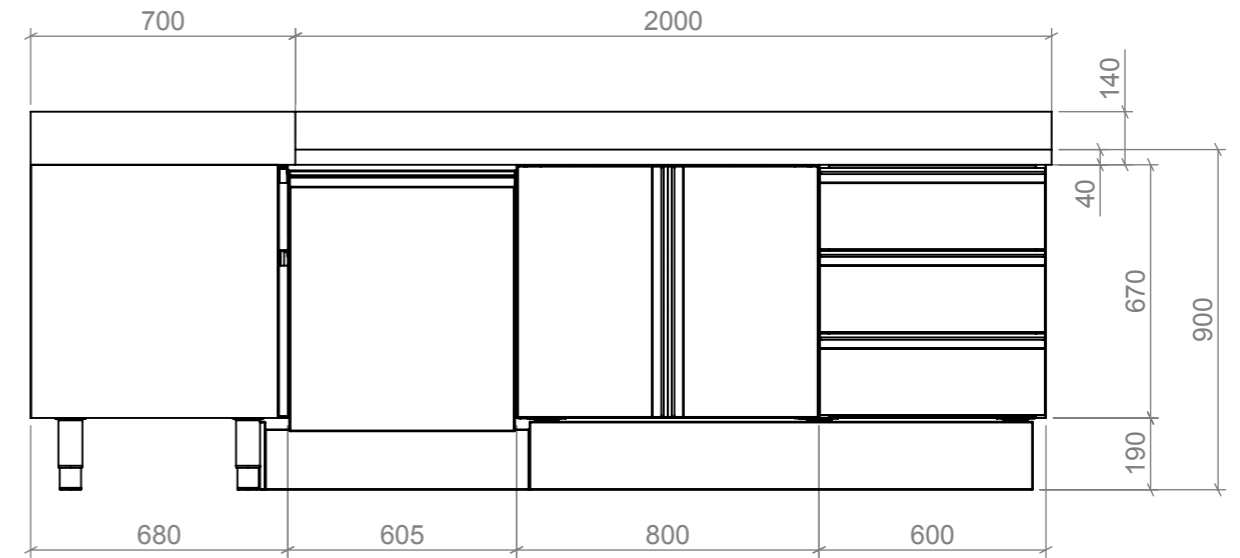


VUE PERSPECTIVE

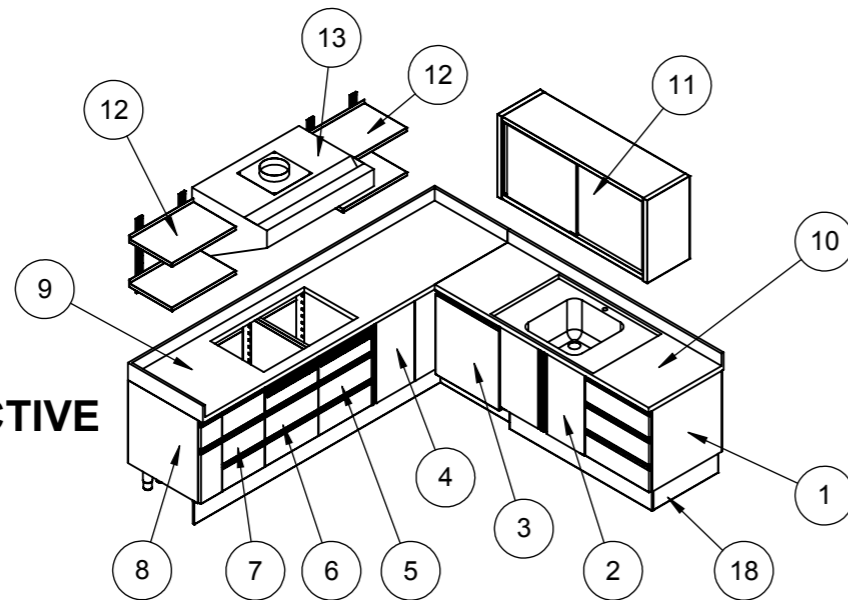


NOMENCLATURE

N°	Code article	DESCRIPTION	Qté
1	CGN0004	Élément 3 tiroirs 600x680 H670	1
2	AGN0006	2 Portes battantes 800x680 H670	1
3	PVYDMILV	Façade pleine inox pour lave-vaisselle	1
4	AGN0015	Meuble d'angle droit 1P L400 à gauche 1080x680 H670	1
5	CGN0003FM	Élément 3 tiroirs 500x680 H670mm	1
6	CGN0003FM	Élément 3 tiroirs 500x680 H670mm	1
7	CGN0003	Élément 3 tiroirs 400x680 H670mm	1
8	CGN0007	Élément 2 tiroirs 1PT + 1GD porte-bouteilles L200xP680 H670mm	1
9	150-042-04W	Plan de travail P2-E08 (1/2) L2870xP700 H40	1
10	150-042-05W	Plan de travail P2-E09 (2/2) L2000xP700 H40	1
11	PPSN0072	Armoire murale renforcée 1400x400 H670	1
12	RM0022	Étagère murale L600xP400mm	4
13	CFPM1001	Hotte d'aspiration murale pentée L1000xP700 H500	1
18	CIG0401	Plinthe inox clipsable perforée L1331xH180mm	1
18	CIG0401	Plinthe inox clipsable perforée L620xH180mm	2
18	CIG0401	Plinthe inox clipsable perforée L2650xH180mm	1

VUE DE DESSUS

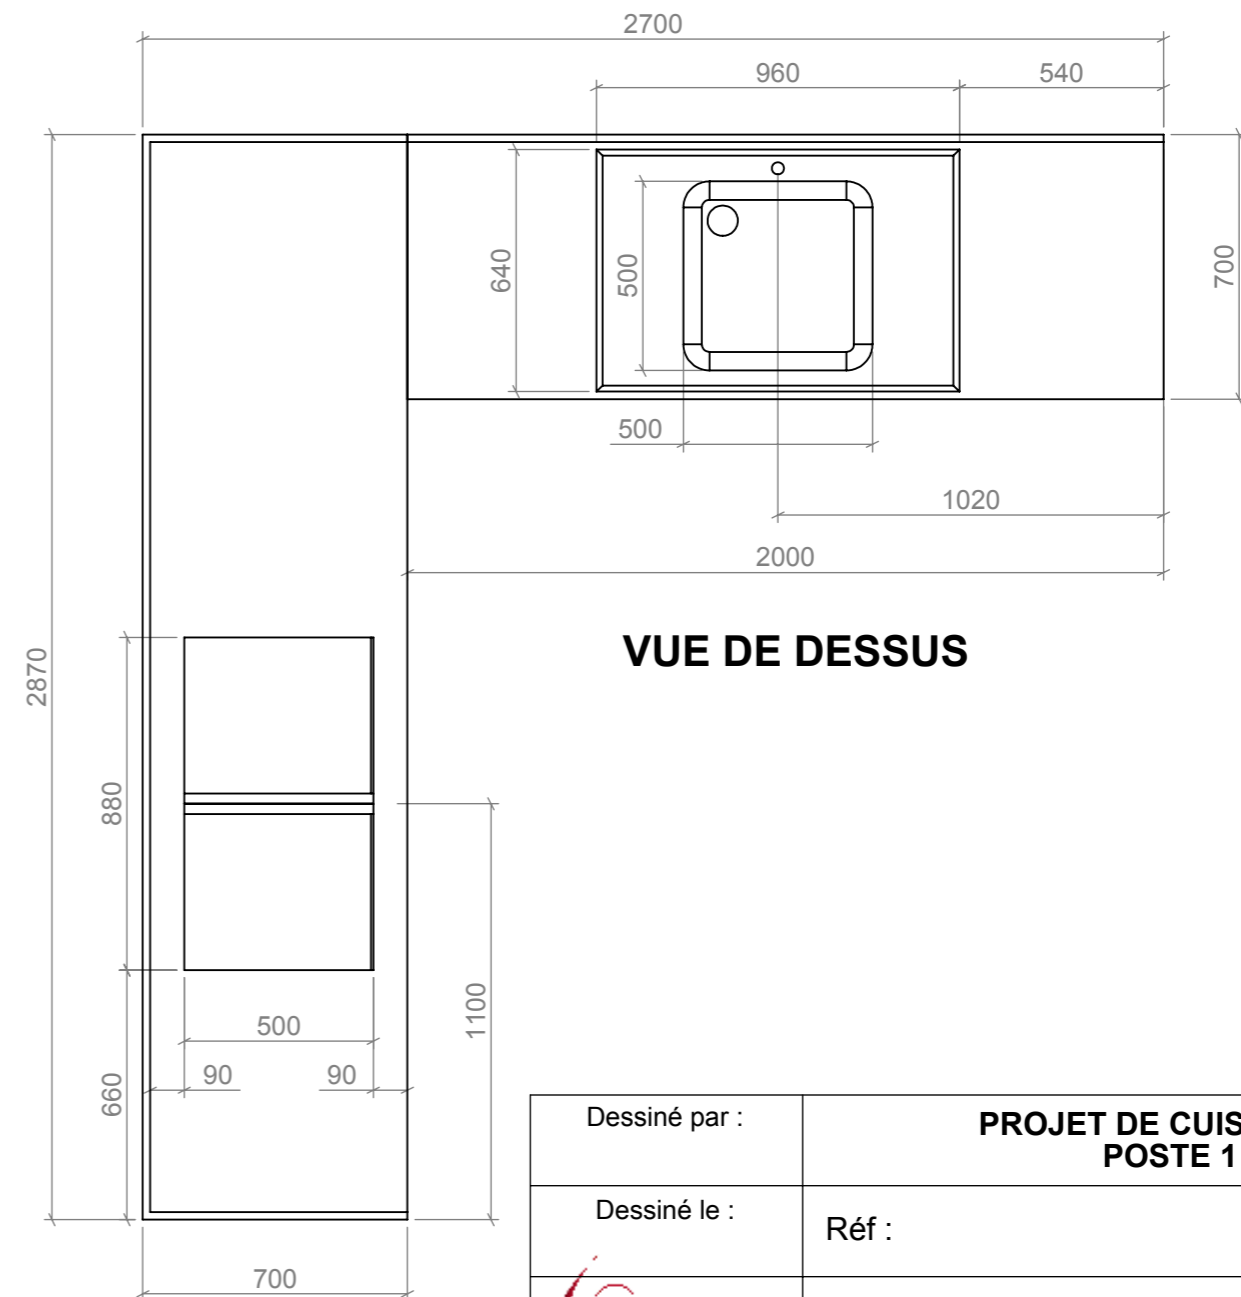

Dessiné par :	<b>PROJET DE CUISINE N°1 POSTE 1</b>	
Dessiné le :	Réf :	Échelle : 1/20
	Client :	Format : A3
		N°: 150-042-02i